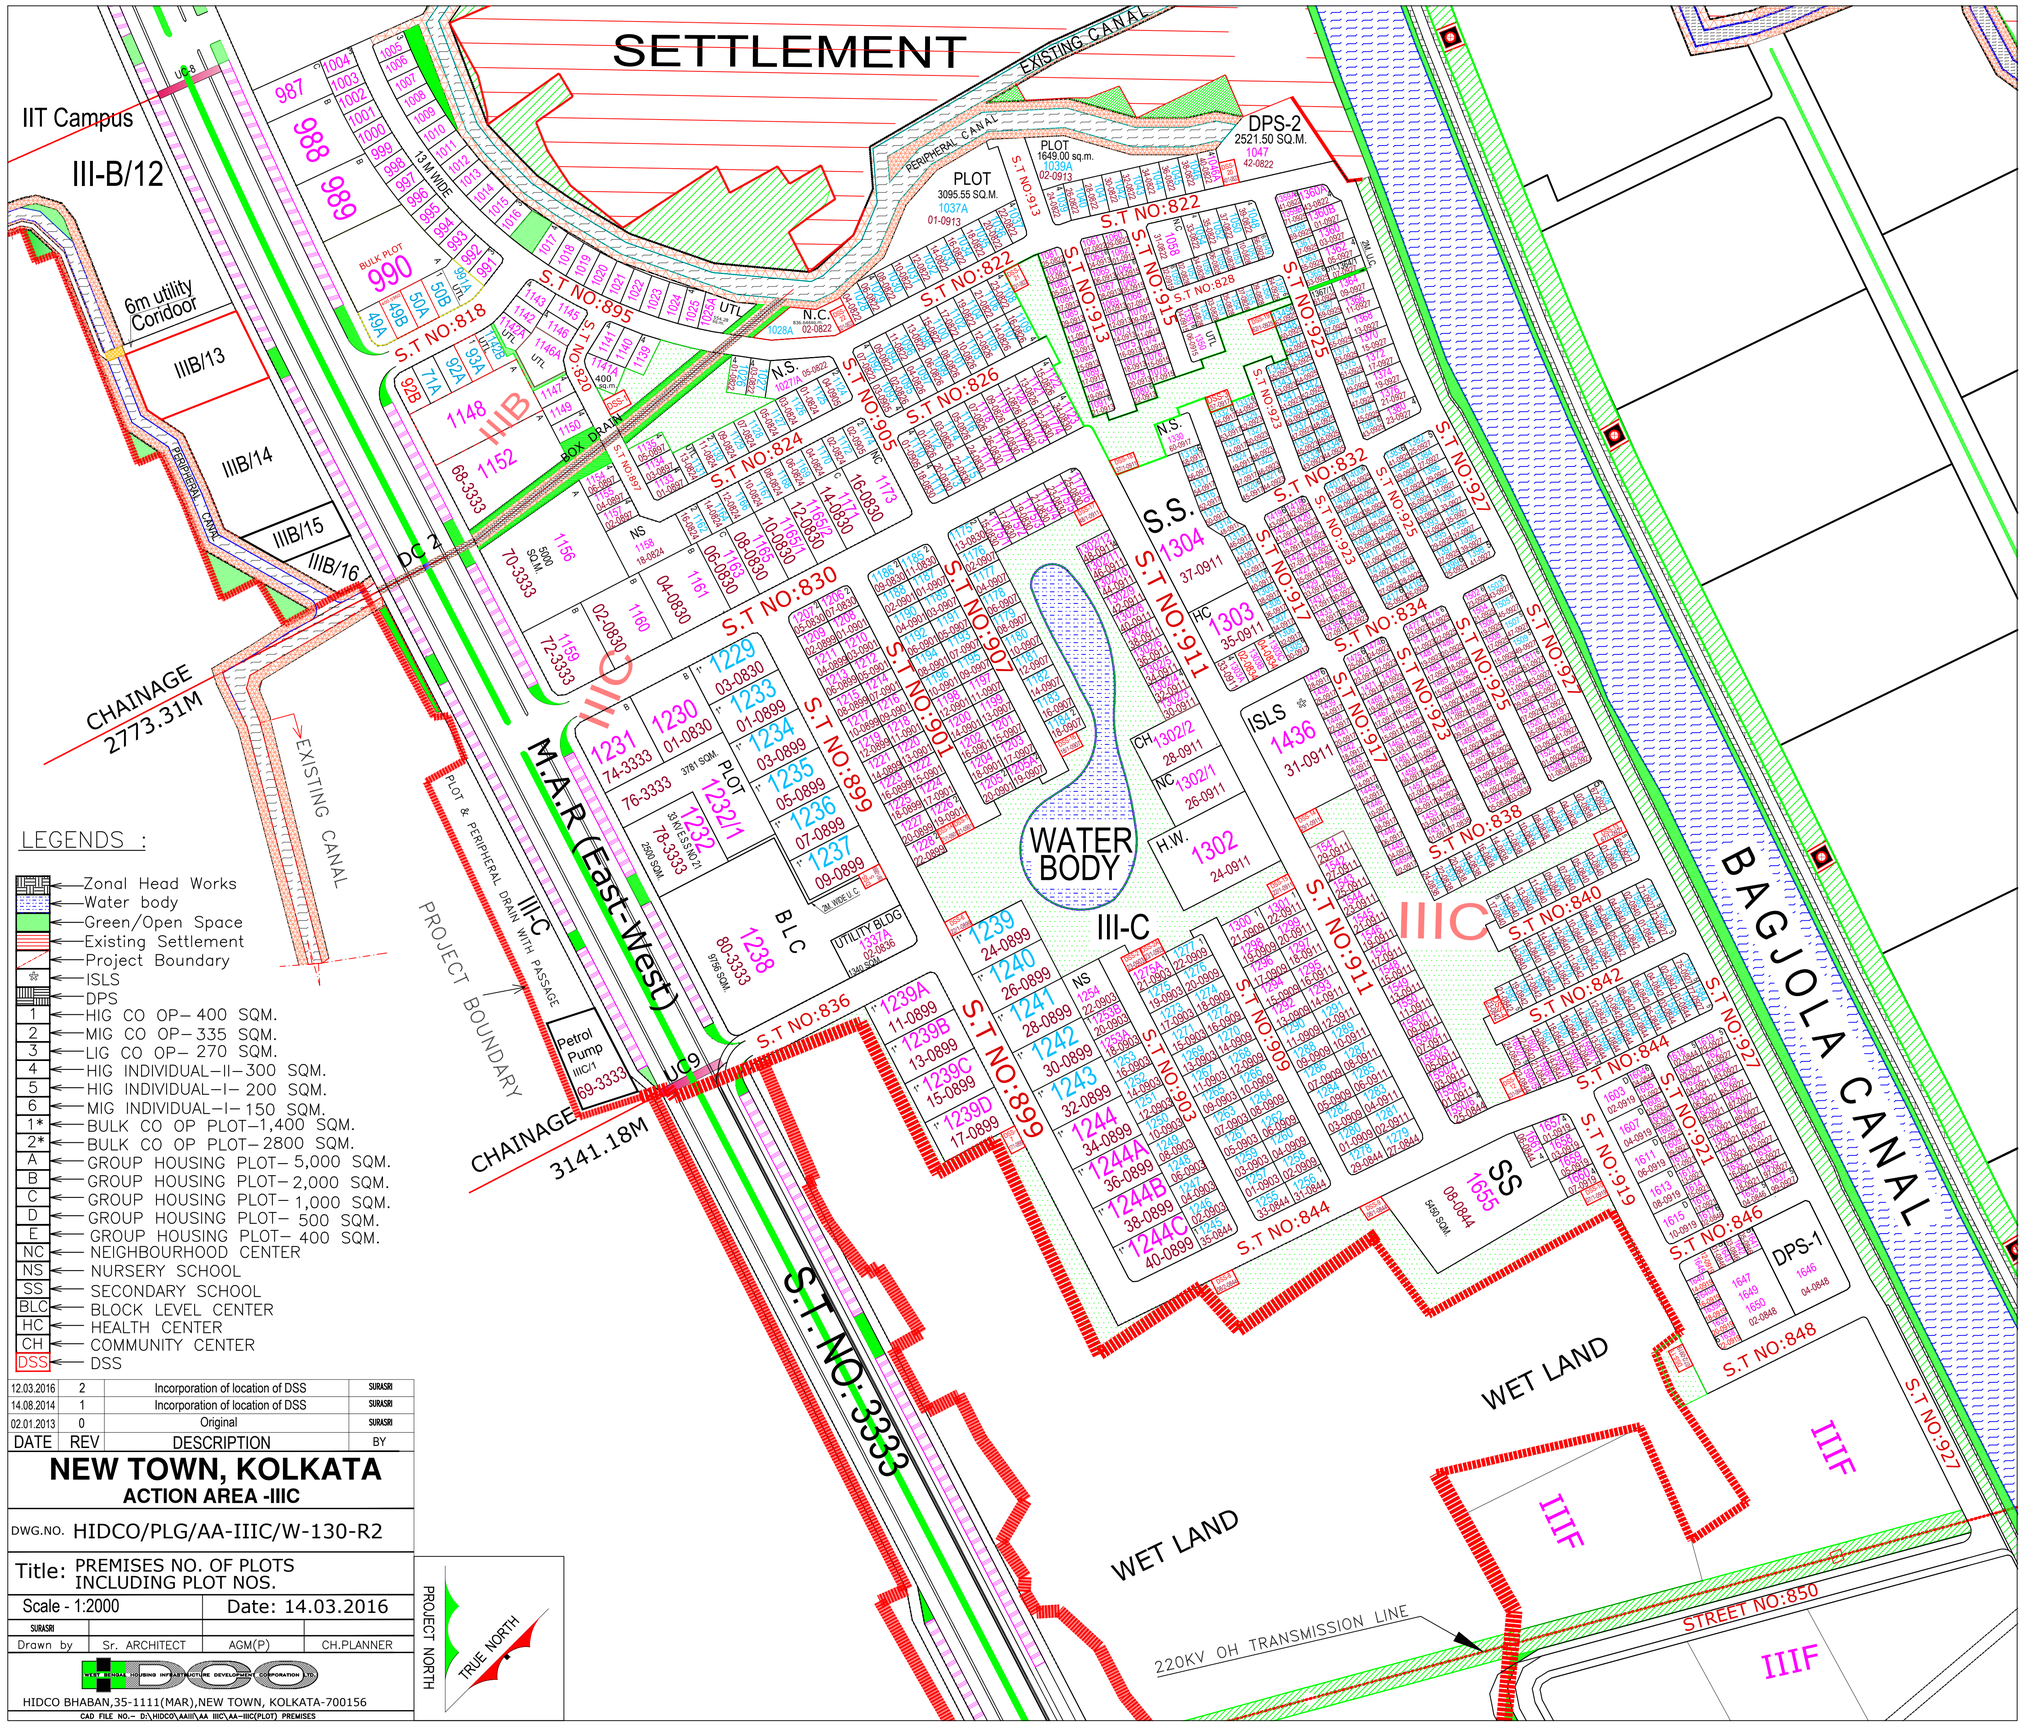
SETTLEMENT
EXISTING CANAL
PERIPHERAL CANAL
IIT Campus
III-B/12
6m utility Corridor
IIIB/13
IIIB/14
IIIB/15
IIIB/16
PERIPHERAL CANAL
DC 2
CHAINAGE 2773.31M
EXISTING CANAL
PROJECT BOUNDARY
PLOT & PERIPHERAL DRAIN WITH PASSAGE
M.A.R (East-West)
III-C
CHAINAGE 3141.18M
UC9
S.T NO:3333
BOX DRAIN
WATER BODY
III-C
IIIC
BAGJOLA CANAL
DPS-2
2521.50 SQ.M.
PLOT
3095.55 SQ.M.
PLOT
1649.00 sq.m.
S.T NO:822
S.T NO:895
S.T NO:818
S.T NO:824
S.T NO:826
S.T NO:830
S.T NO:899
S.T NO:901
S.T NO:903
S.T NO:905
S.T NO:907
S.T NO:909
S.T NO:911
S.T NO:913
S.T NO:915
S.T NO:917
S.T NO:919
S.T NO:921
S.T NO:923
S.T NO:925
S.T NO:927
S.T NO:832
S.T NO:834
S.T NO:836
S.T NO:838
S.T NO:840
S.T NO:842
S.T NO:844
S.T NO:846
S.T NO:848
S.T NO:850
S.S.
S.T NO:911
S.T NO:899
WET LAND
WET LAND
220KV OH TRANSMISSION LINE
STREET NO:850
IIIF
IIIF
IIIF
DPS-1
1646
04-0848
1647
1649
1650
02-0848
SS
1655
08-0844
5439 SQM.
Petrol Pump
IIIC/1
69-3333
BLC
1238
80-3333
9758 SQM.
UTILITY BLDG
1237A
02-0836
1240 SQM.
ISLS
1436
31-0911
H.W.
1302
24-0911
CH
1302/2
28-0911
NC
1302/1
26-0911
HC
1303
35-0911
S.S.
1304
37-0911
NS
1254
22-0903
NS
1159
18-0924
NS
1139
10-0907
N.C.
1028A
02-0822
N.S.
1077A
05-0822
DSS
DSS
DSS